




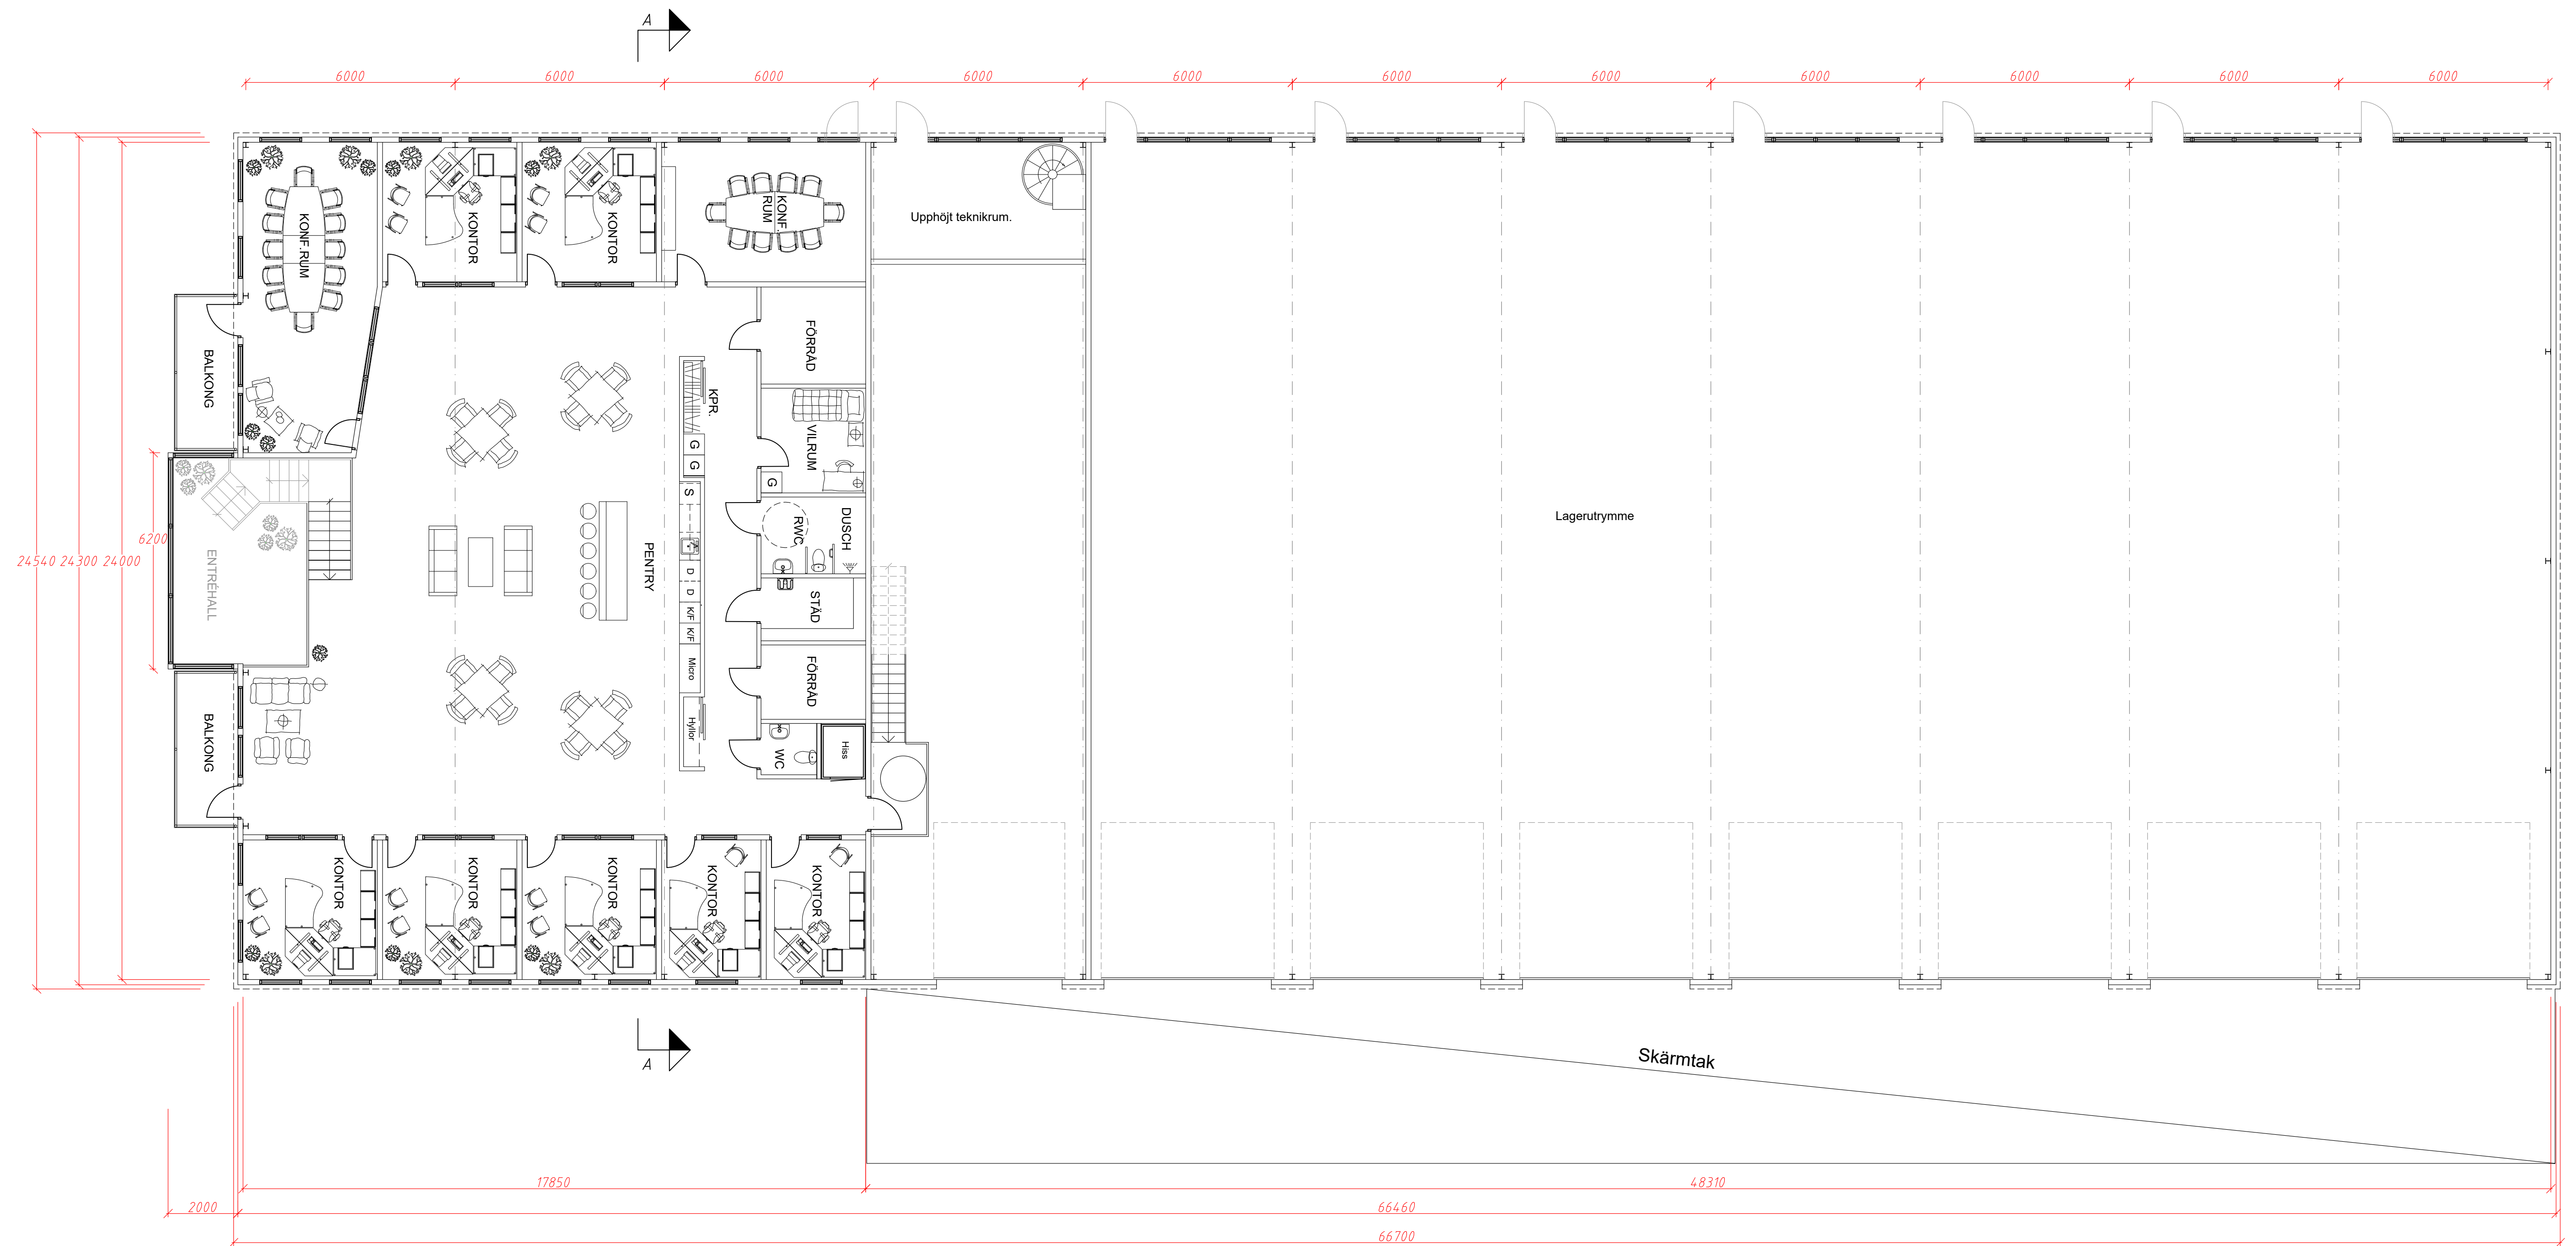


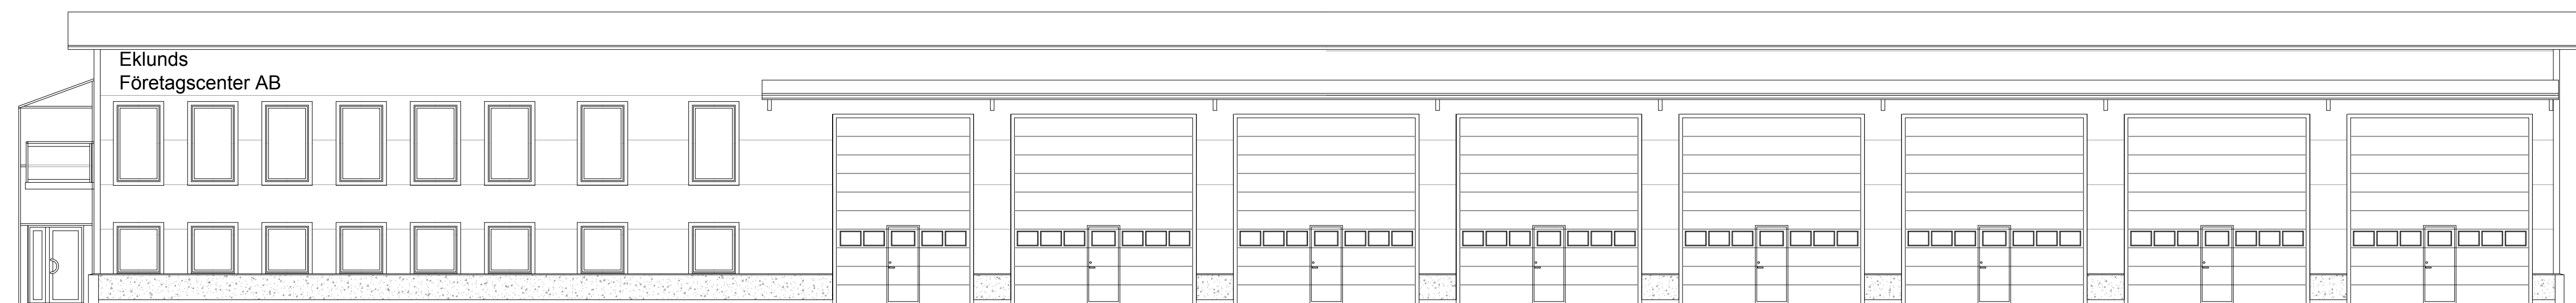


Fasad mot nordväst

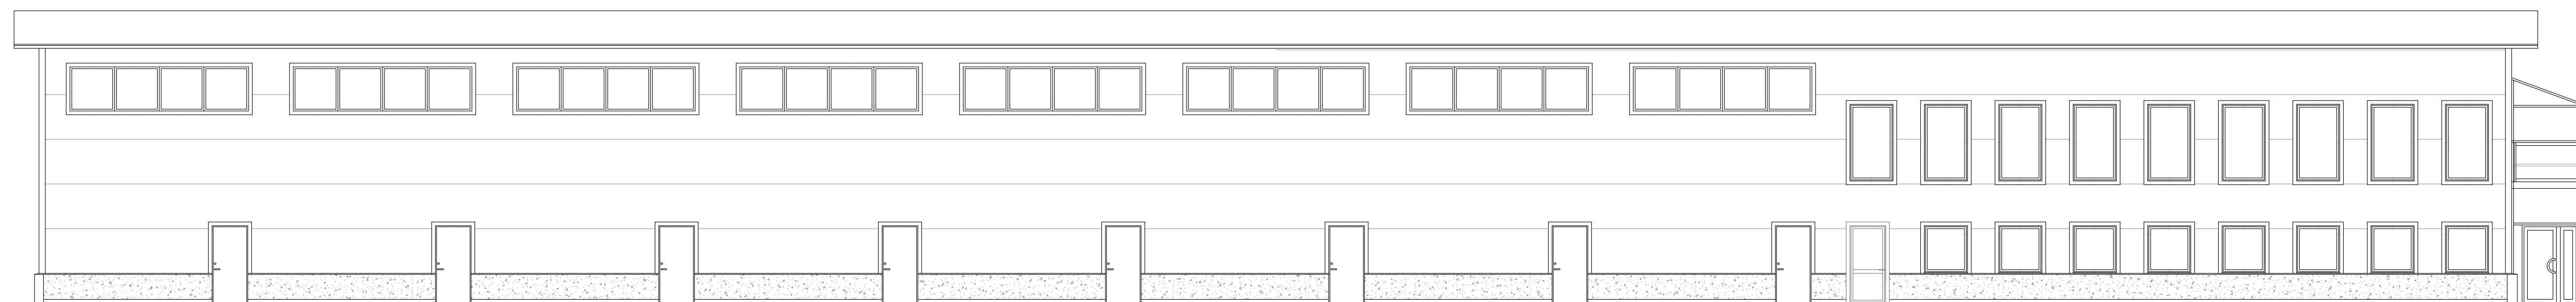


Fasad mot sydöst

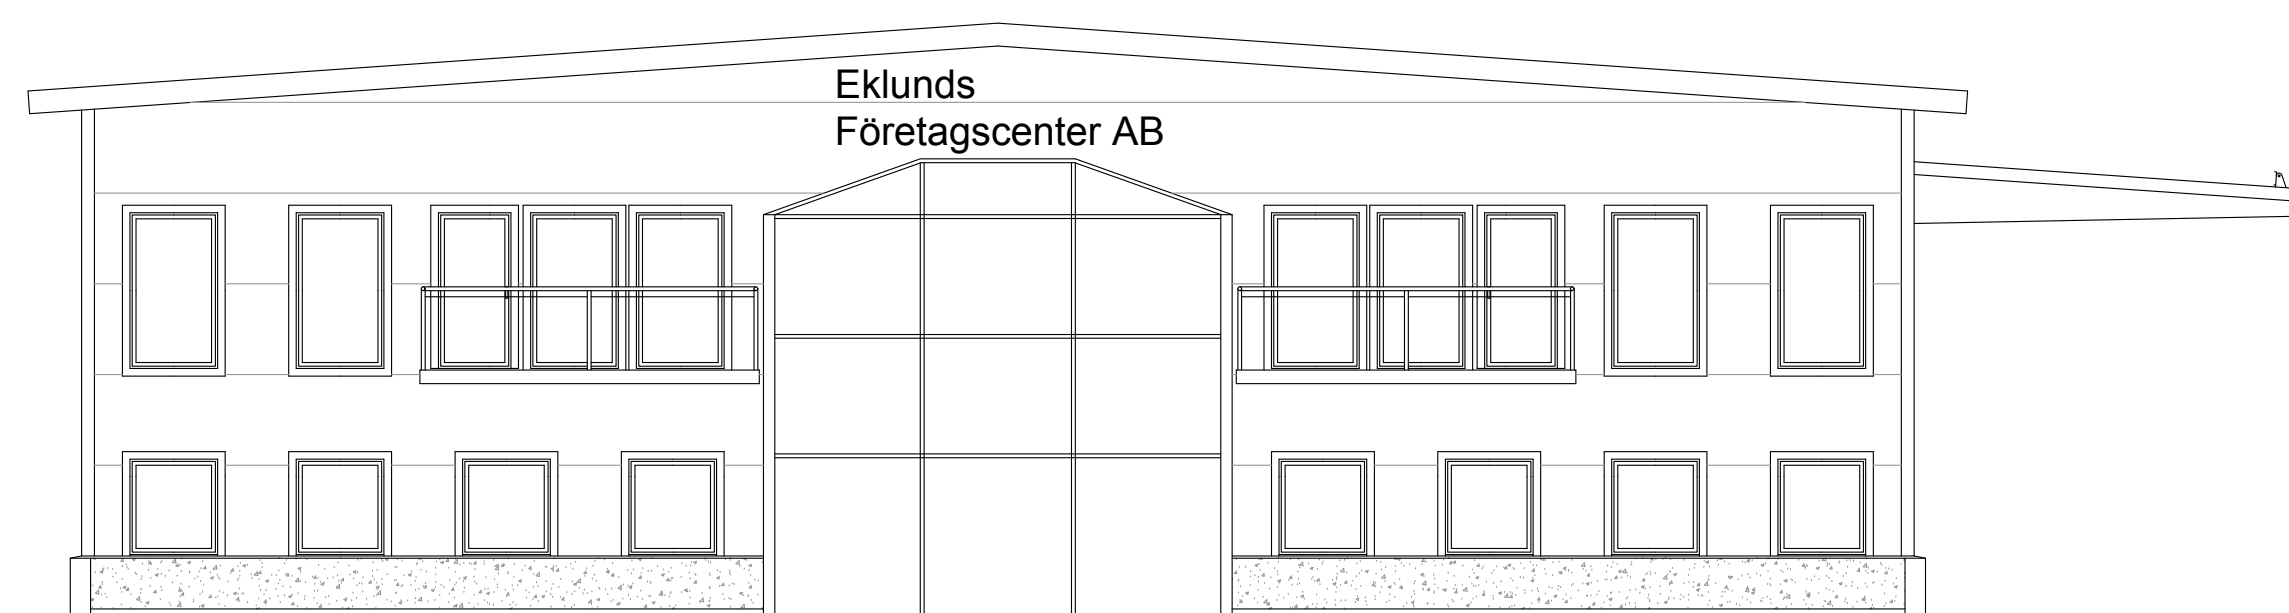

Fasad mot nordöst

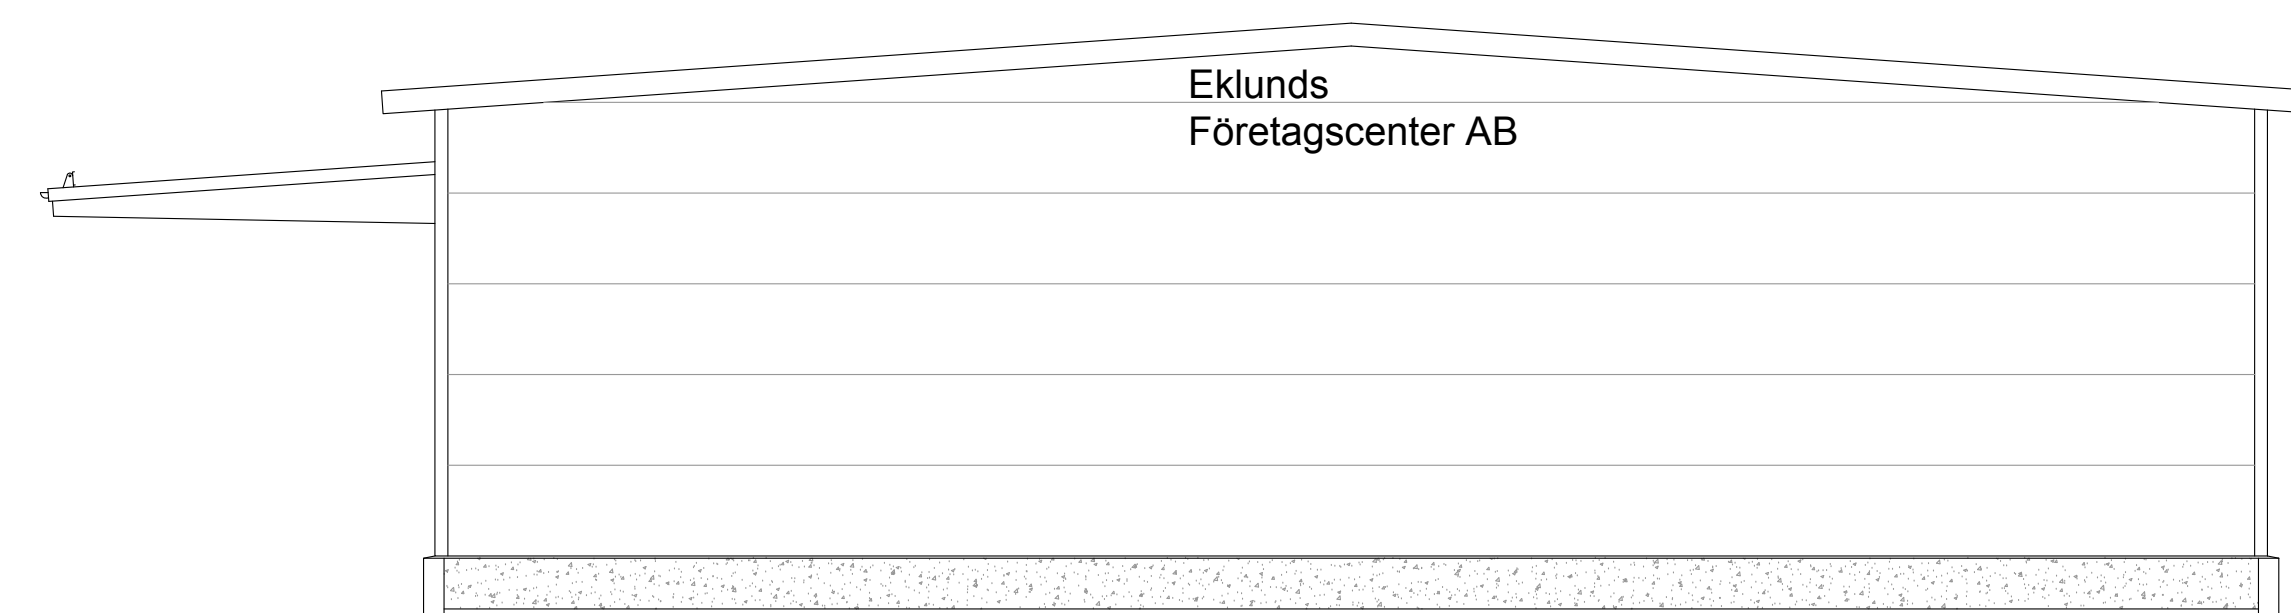

Fasad mot sydväst

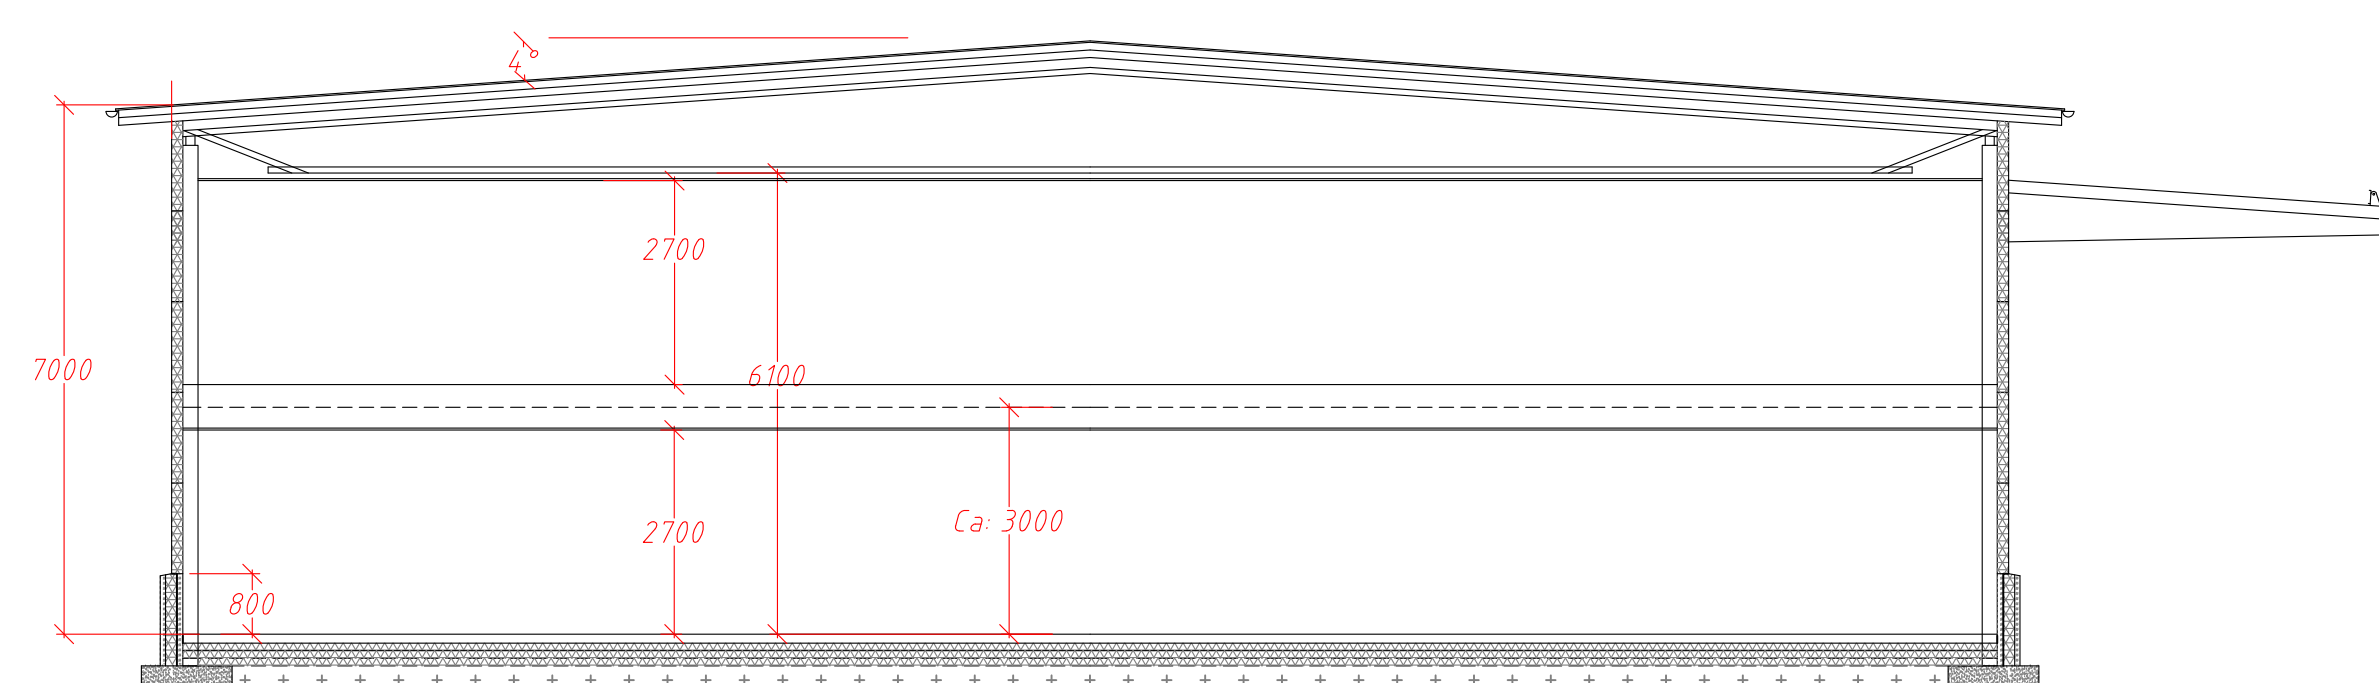

A - A